


SKALA 1:100

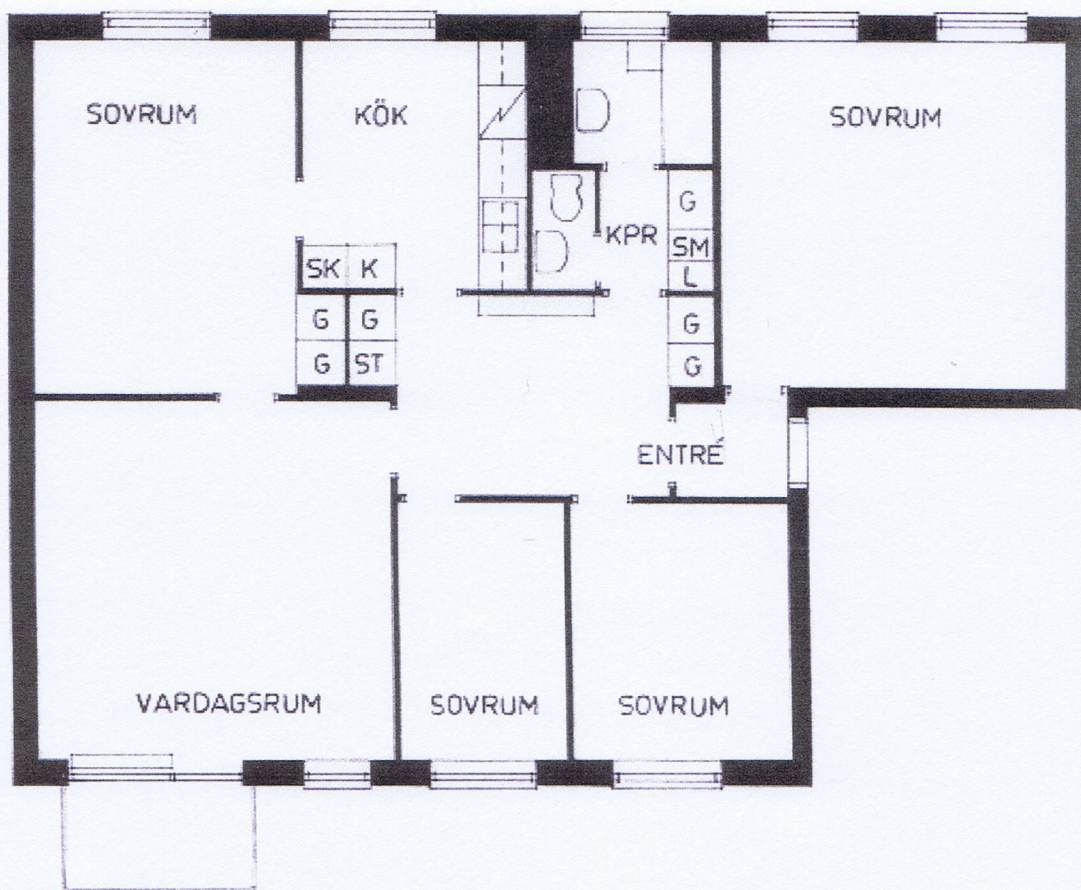

Lägenhetsritning. Mätavvikelser kan förekomma.

Typ Lgh:	5AJ
Antal rum:	5
Fastighet Byggnad	RITBRÄDET 1 Jämtlandsgatan 88
Datum	2009-10-07
Skala	1:100