


SKALA 1:100

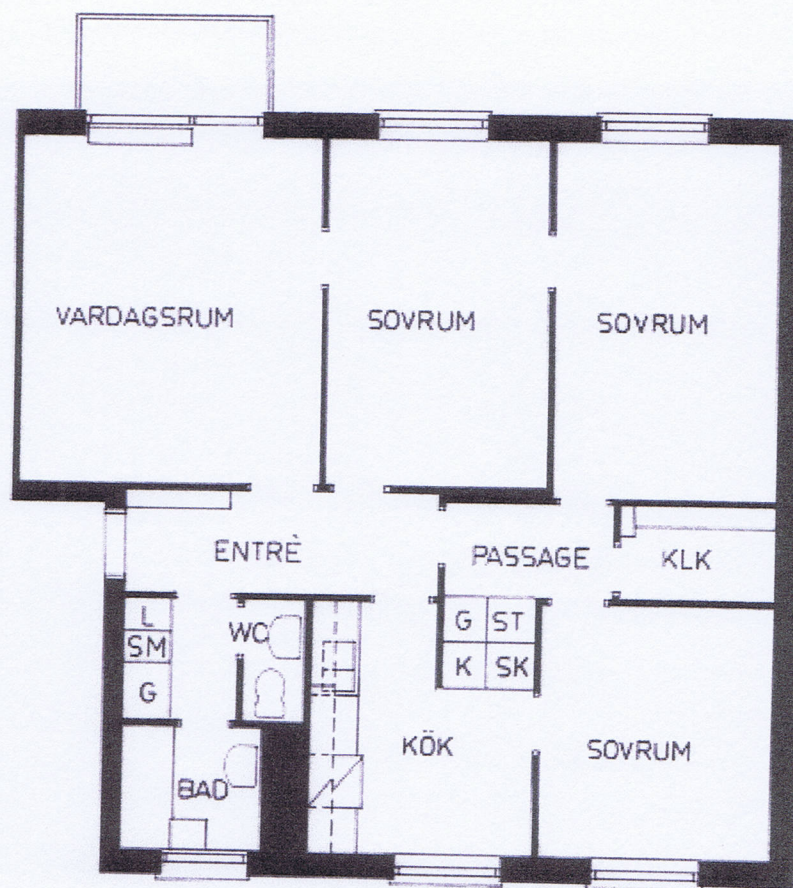

Lagenhetsritning. Måttavvikelser kan förekomma.

Typ Lgh: 4ASJ

Antal rum: 4

Fastighet Byggnad RITBRÄDET 1 Jämtlandsgatan 70

Datum 2009-10-07

Skala 1:100