


SKALA 1:100

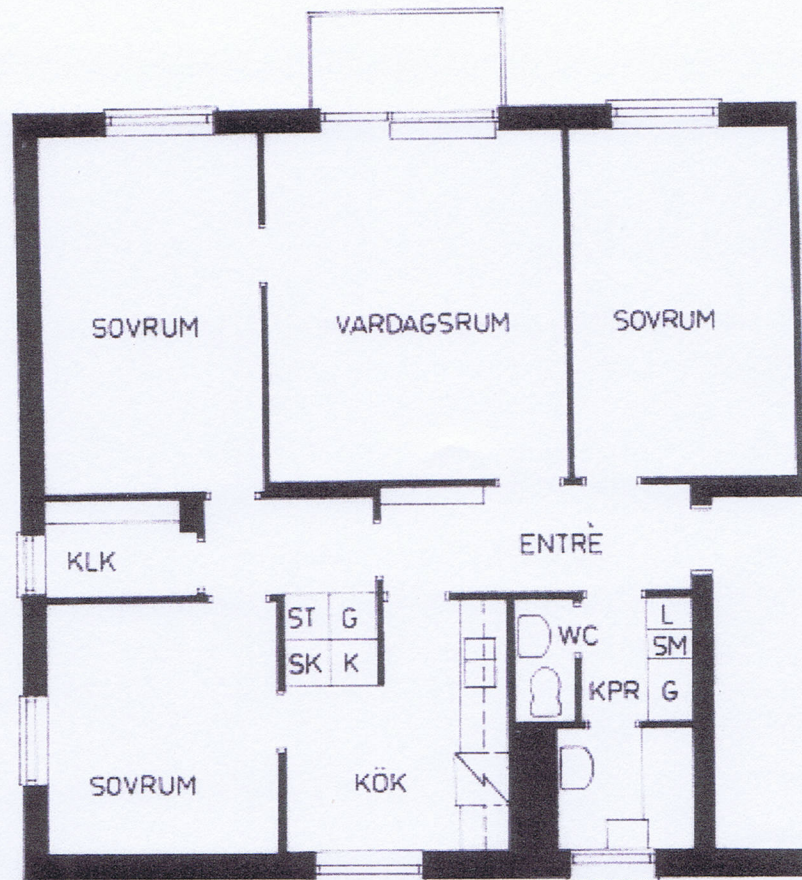

Lagenhetsritning. Måttavvikelser kan förekomma.

Typ Lgh:	4DJ
Antal rum:	4
Fastighet	RITBRÄDET 1
Byggnad	Jämtlandsgatan 70
Datum	2009-10-07
Skala	1:100