


SKALA 1:100

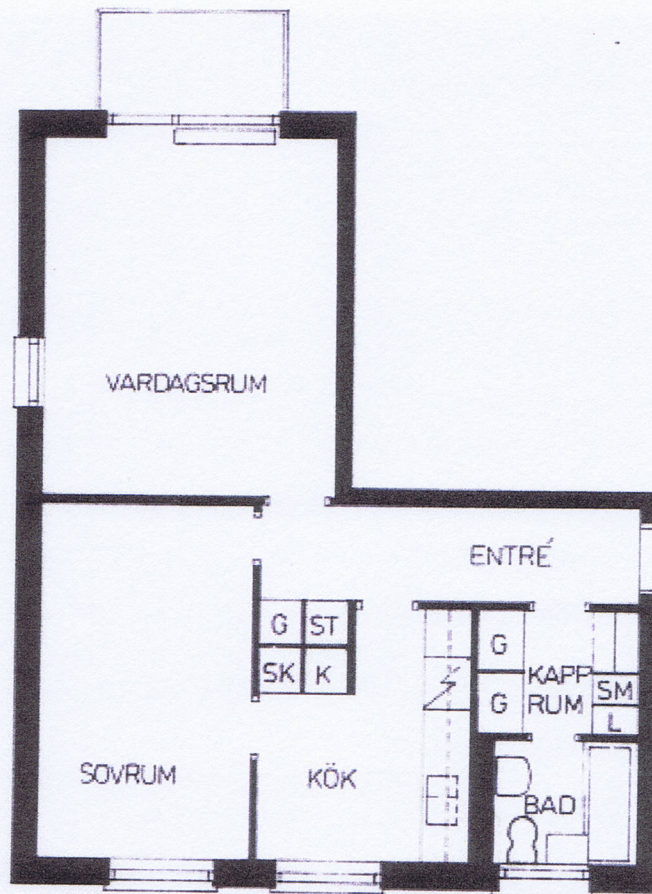

Lägenhetsritning. Måttavvikelser kan förekomma.

Typ Lgh:	2AGJ
Antal rum:	3
Fastighet Byggnad	RITBRÄDET 1 Jämtlandsgatan 90-92
Datum	2009-10-07
Skala	1:100