


SKALA 1:100

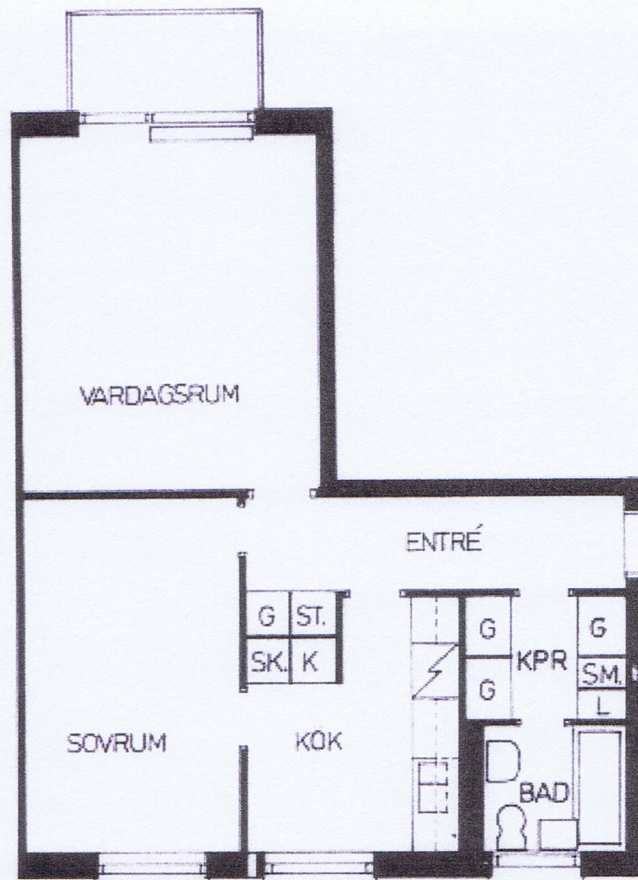

Lägenhetsritning. Måttavvikelser kan förekomma.

Typ Lgh: 2AJ

Antal rum: 3

Fastighet Byggnad RITBRÄDET 1 Jämtlandsgatan 72-76

Datum 2009-10-07
Skala 1:100