


SKALA 1:100

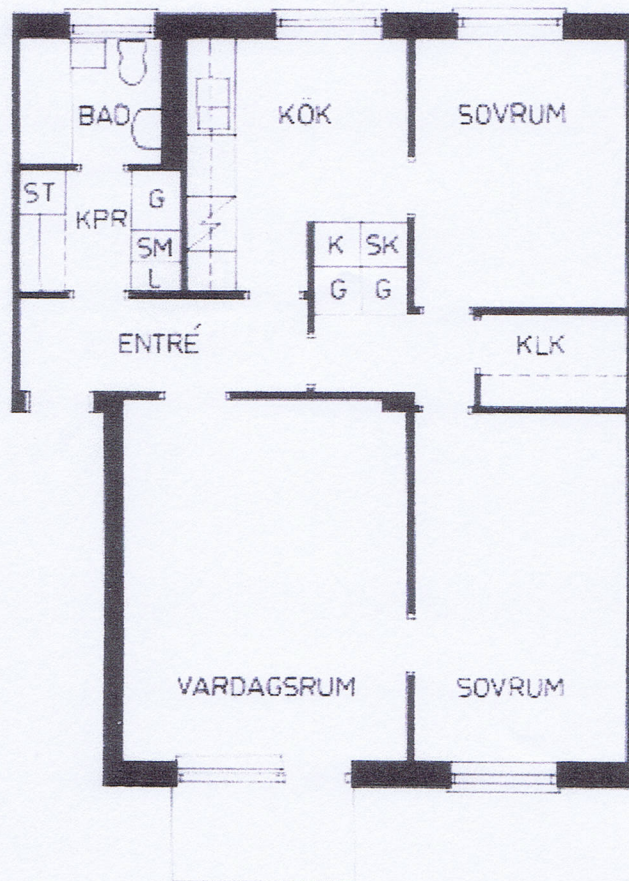

Lägenhetsritning. Mätavvikelser kan förekomma.

Typ Lgh:	3ASJ
Antal rum:	3
Fastighet Byggnad	RITBRÅDET 1 Jämtlandsgatan 80-86
Datum	2009-10-07
Skala	1:100