


SKALA 1:100

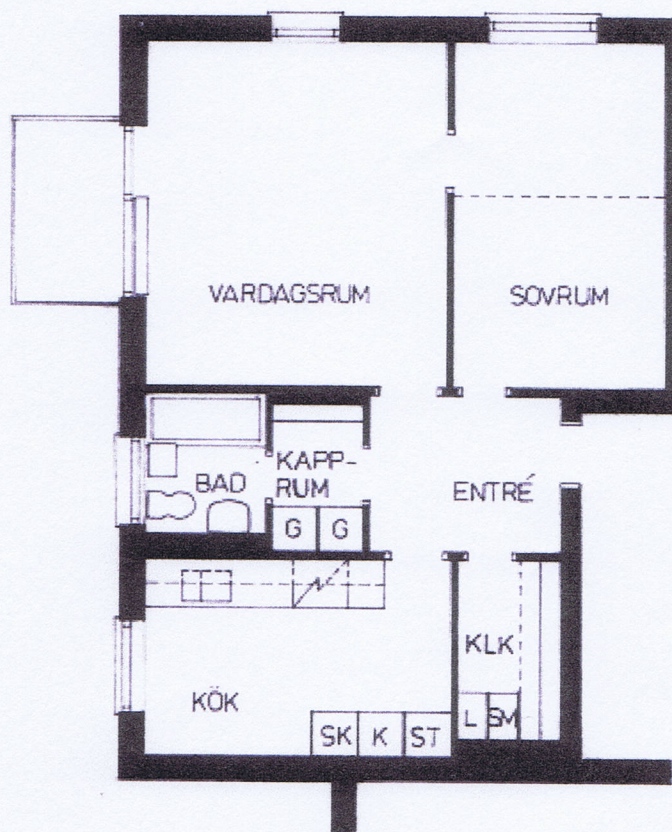

Lägenhetsritning. Måttavvikelser kan förekomma.

Typ Lgh:	2BAJ
Antal rum:	2
Fastighet Byggnad	RITBRÅDETT 1 Jämtlandsgatan 80-86
Datum	2009-10-07
Skala	1:100