


SKALA 1:100

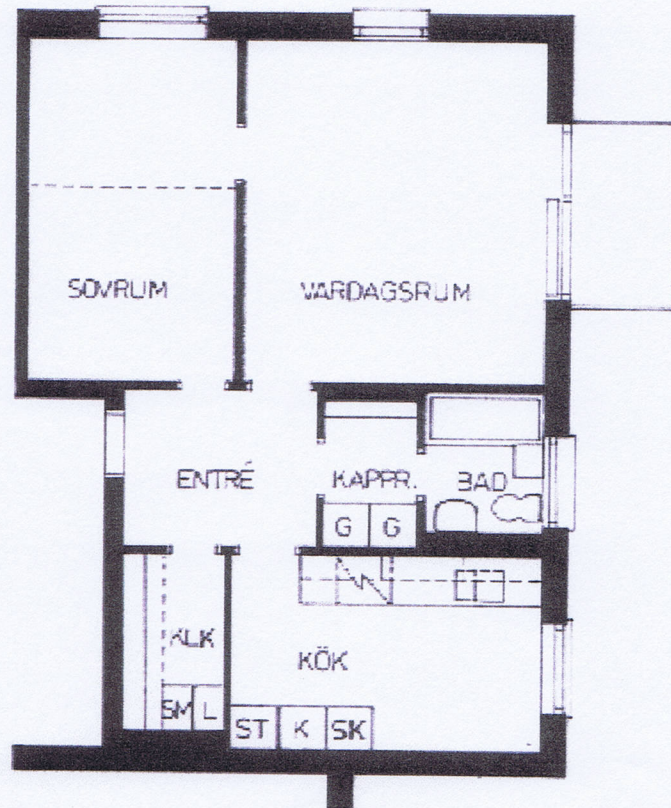

Lägenhetsritning. Måttavvikelser kan förekomma.

Typ Lgh: 2BASJ

Antal rum: 2

Fastighet Byggnad RITBRÄDET 1 Jämtlandsgatan 80-86

Datum 2009-10-07

Skala 1:100