


SKALA 1:100

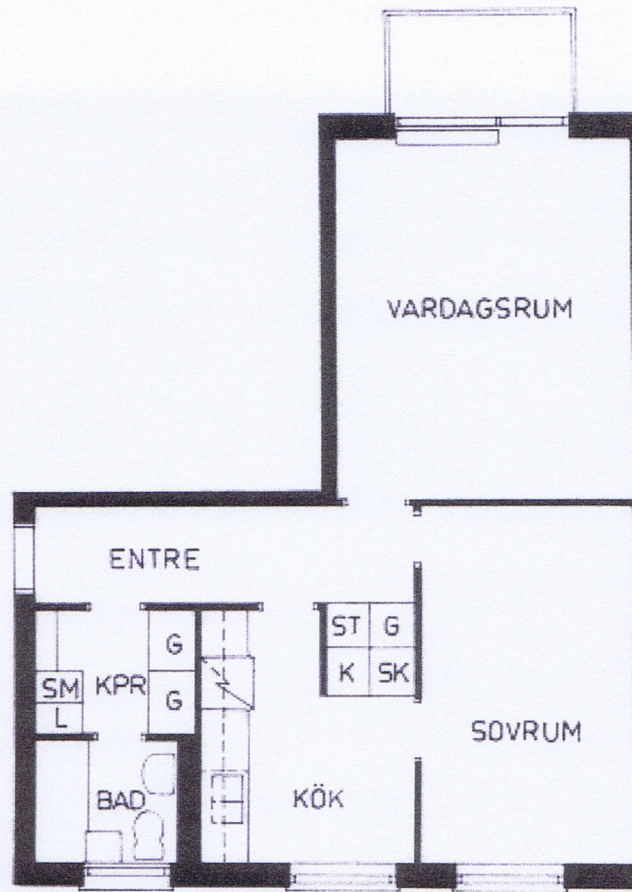

Lägenhetsritning. Måttavvikelser kan förekomma.

Typ Lgh:	2ASJ
Antal rum:	2
Fastighet	RITBRÄDET 1
Byggnad	Jämtlandsgatan 72-76
Datum	2009-10-07
Skala	1:100