


SKALA 1:100

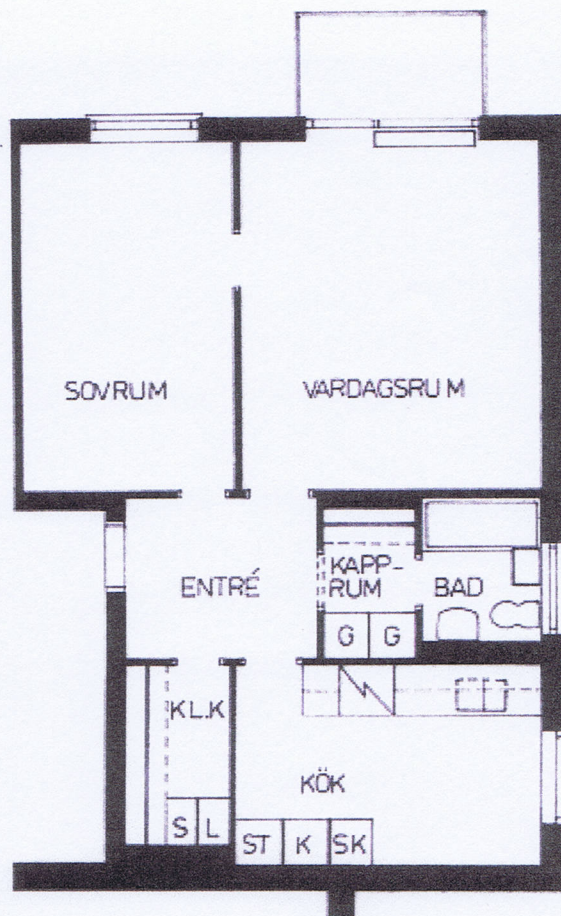

Lägenhetsritning. Måttavvikelser kan förekomma.

Typ Lgh:	2BSJ
Antal rum:	2
Fastighet Byggnad	RITBRÄDET 1 Jämtlandsgatan 72-76
Datum	2009-10-07
Skala	1:100