


SKALA 1:100

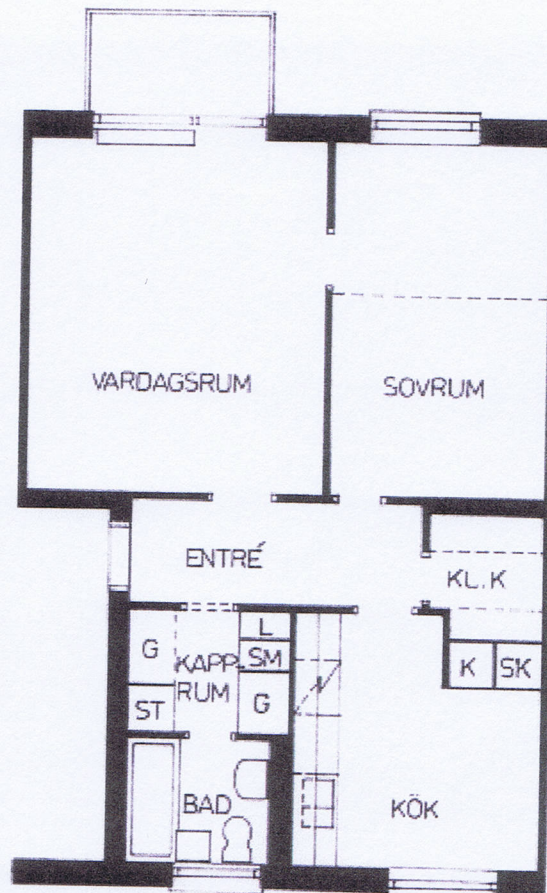

Lägenhetsritning. Måttavvikelser kan förekomma.

Typ Lgh:	2CSJ
Antal rum:	2
Fastighet Byggnad	RITBRÄDET 1 Jämtlandsgatan 98-100
Datum	2009-10-07
Skala	1:100